SAYAKAホール（大阪狭山市文化会館） 大ホール 吊物 常仕込図

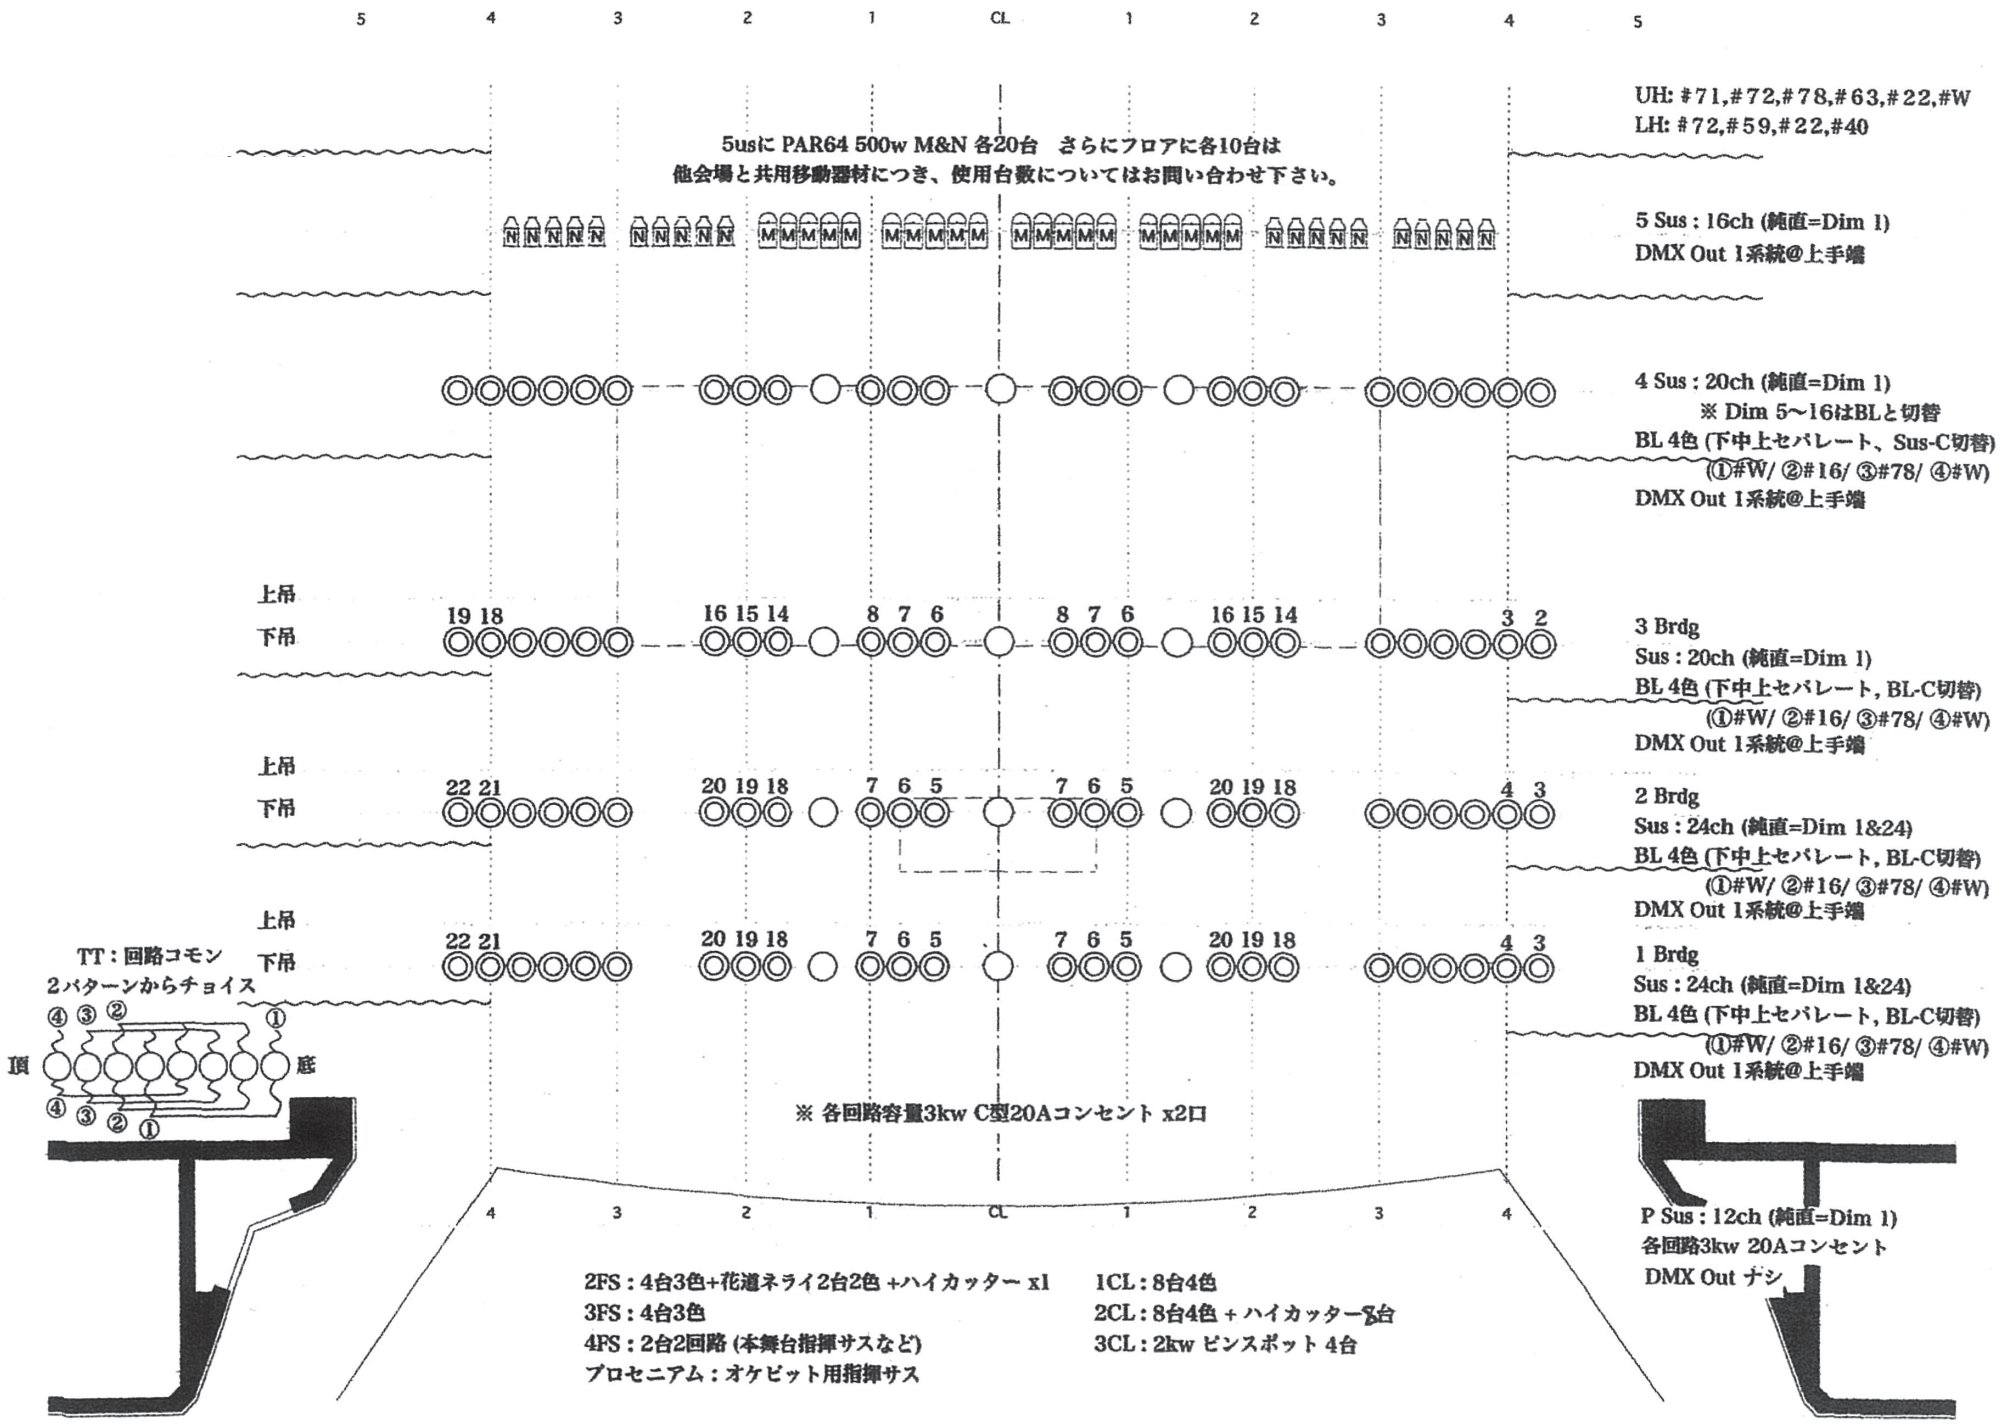

SAYAKAホール（大阪狭山市文化会館） 大ホール 吊物 回路図

UH

#W			#22			#63			#78			#72			#71		
下6	中6	上6	下5	中5	上5	下4	中4	上4	下3	中3	上3	下2	中2	上2	下1	中1	上1
270	269	268	267	266	265	264	263	262	261	260	259	258	257	256	255	254	253

P17

2	1
148	147

5S

16	15	14	13	12	11	10	9	8	7	6	5	4	3	2	1
252	251	250	249	248	247	246	245	244	243	242	241	240	239	238	237

純直

4S

20	19	18	17	16	15	14	13	12	11	10	9	8	7	6	5	4	3	2	1
236	235	234	233	232	231	230	229	228	227	226	225	224	223	222	221	220	219	218	217

純直

4BL

3S

20	19	18	17	16	15	14	13	12	11	10	9	8	7	6	5	4	3	2	1
216	215	214	213	212	211	210	209	208	207	206	205	204	203	202	201	200	199	198	197

純直

3BL

下4	下3	下2	下1	中4	中3	中2	中1	上4	上3	上2	上1
146	143	140	137	145	142	139	136	144	141	138	135

2S

純直	24	23	22	21	20	19	18	17	16	15	14	13	12	11	10	9	8	7	6	5	4	3	2	1	純直
	196	195	194	193	192	191	190	189	188	187	186	185	184	183	182	181	180	179	178	177	176	175	174	173	

2BL

下4	下3	下2	下1	中4	中3	中2	中1	上4	上3	上2	上1
146	143	140	137	145	142	139	136	144	141	138	123
			125				124				

1S

純直	24	23	22	21	20	19	18	17	16	15	14	13	12	11	10	9	8	7	6	5	4	3	2	1	純直
	172	171	170	169	168	167	166	165	164	163	162	161	160	159	158	157	156	155	154	153	152	151	150	149	

1BL

下4	下3	下2	下1	中4	中3	中2	中1	上4	上3	上2	上1
146	143	140	137	145	142	139	136	144	141	138	111
122	119	116	113	121	118	115	112	120	117	114	

P-Sus

場所 →
Dim N o. →
DMX N o. →

12	11	10	9	8	7	6	5	4	3	2	1
110	109	108	107	106	105	104	103	102	101	100	99

純直

SAYAKAホール（大阪狭山市文化会館） 大ホール フロントサイド＆2階席バルコニー 回路図

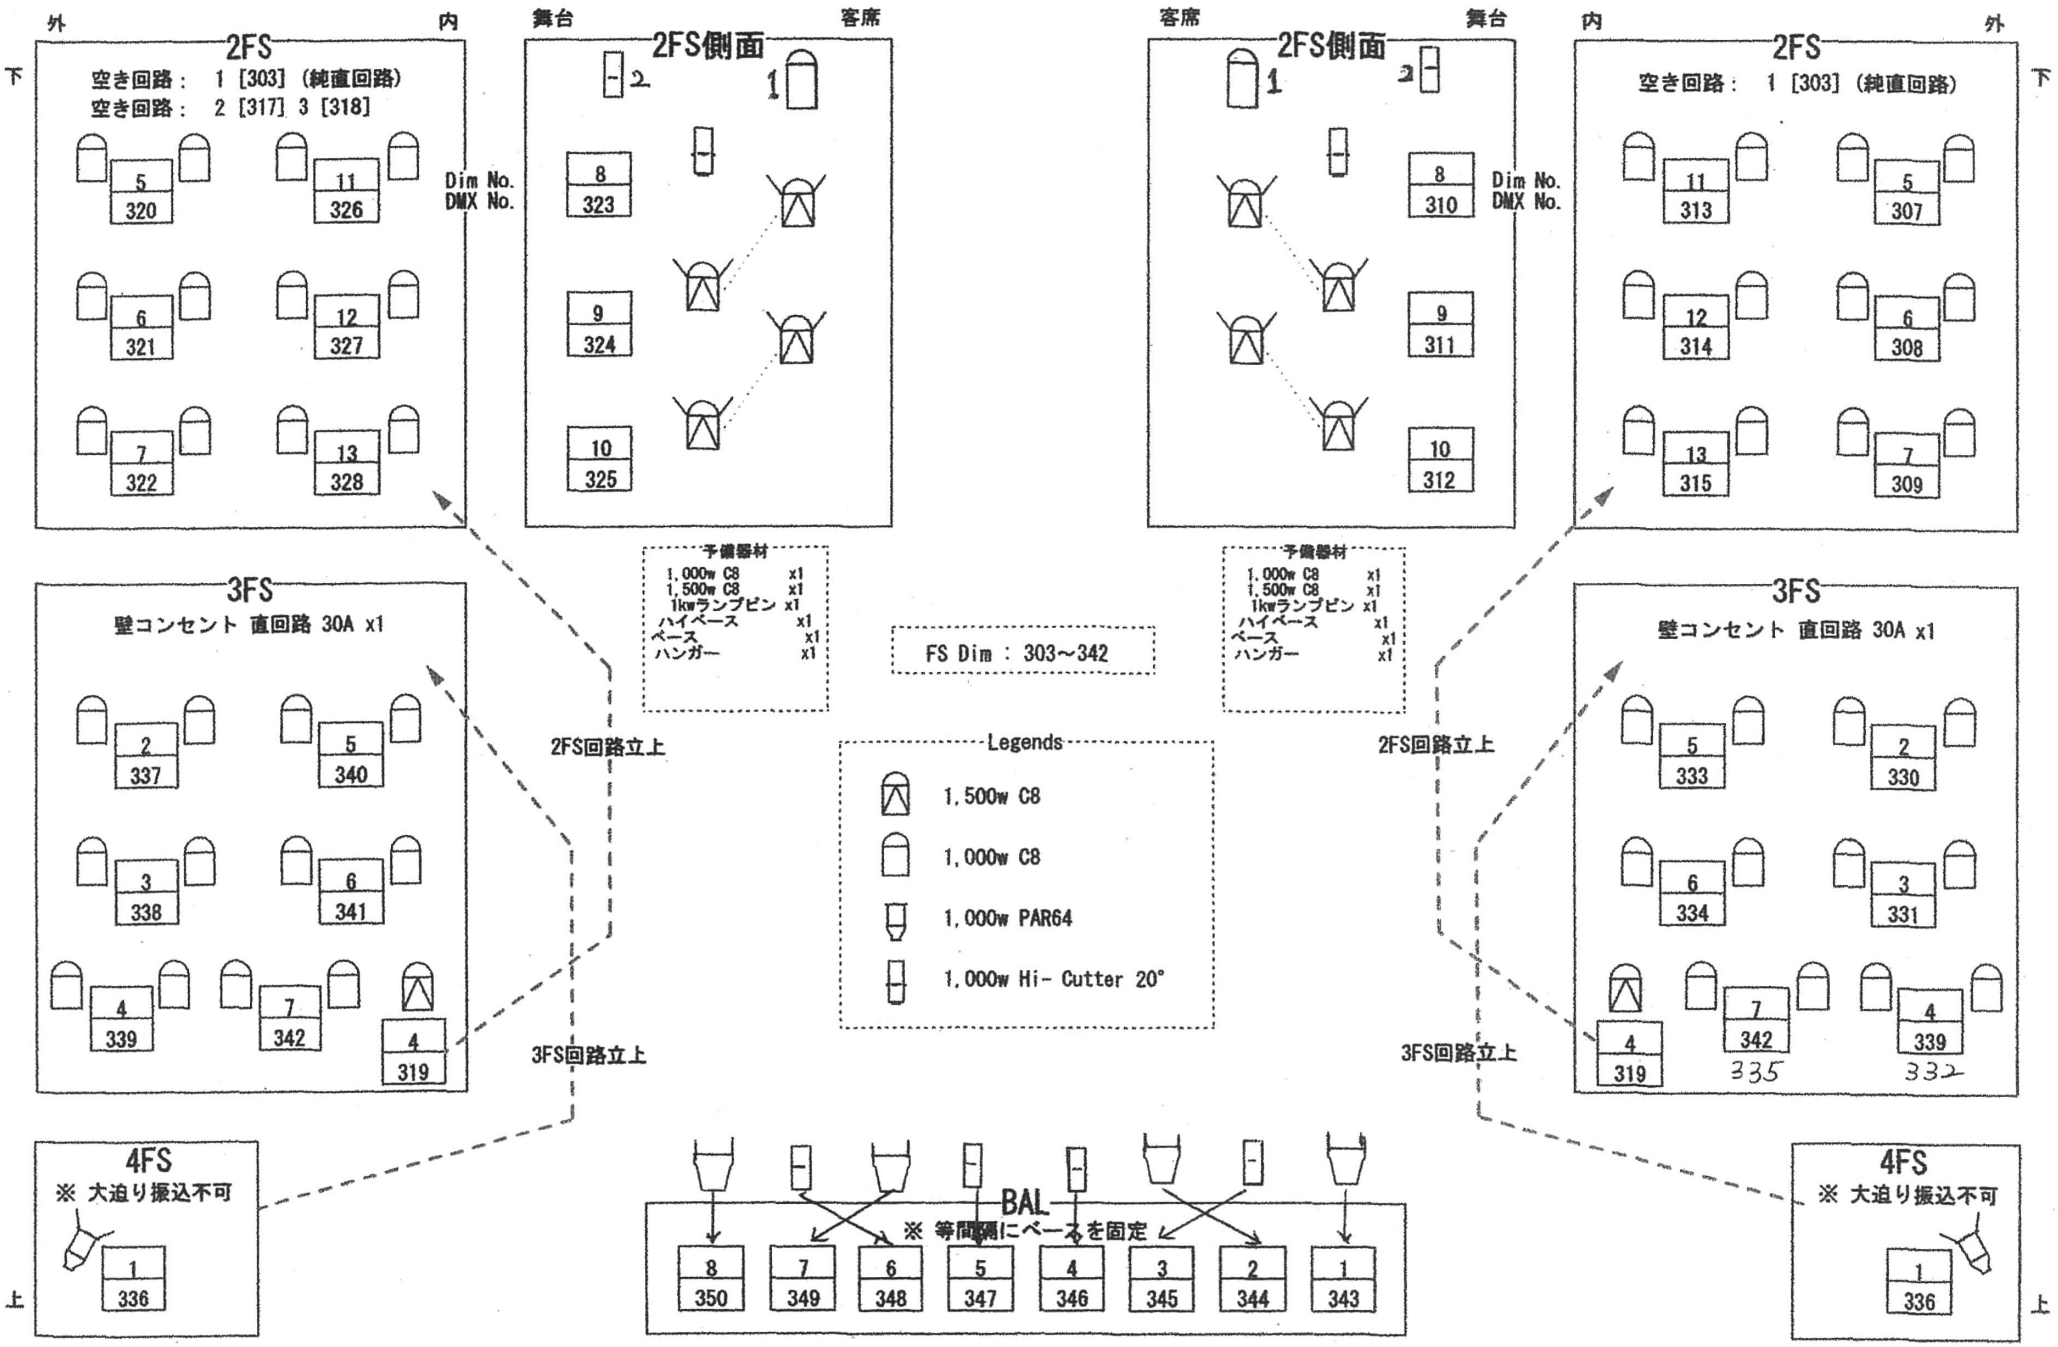

SAYAKAホール（大阪狭山市文化会館） 大ホール シーリング回路図

1CL Dim : 285～302

2CL Dim : 361～378

Legends

- 1,500w C8
- 1,000w C8
- 1,000w Hi - Cutter 12°

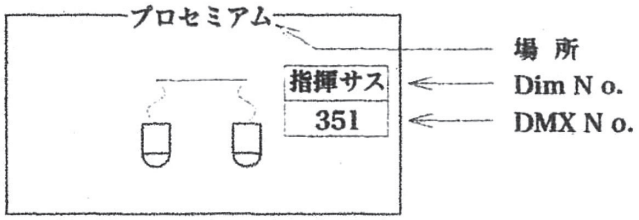

1CL

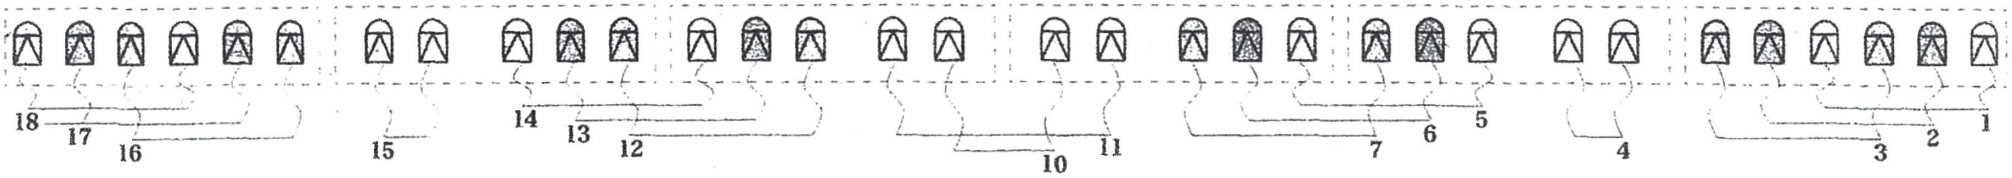

Group A	18	14	5	1
	302	298	289	285

Group B	17	13	6	2
	301	297	290	286

Group C	16	12	7	3
	300	296	291	287

Group D	15	10	11	4
	299	294	295	288

1~18=3kw - 20Aコンセント 各2口 、 空き回路：中央に 9 [293] (純直回路), 8 [292]

2CL

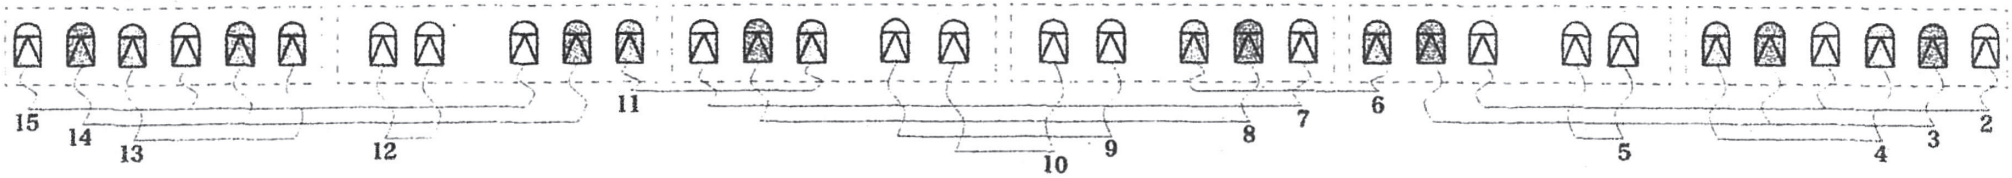

Group A	15	7	2
	375	367	362

Group B	14	10	3
	374	370	363

Group C	13	11	6	4
	373	371	366	364

Group D	12	10	9	5
	372	370	369	365

1~16=4.5kw - 30Aコンセント 各2口 (30A-20A 変換付)、17&18=3kw - 20Aコンセント 各２口 (純直切替)、空き回路：なし 、 壁コンセント30A直回路 x2

カッター回路	16	17	18	1
	376	352	353	361

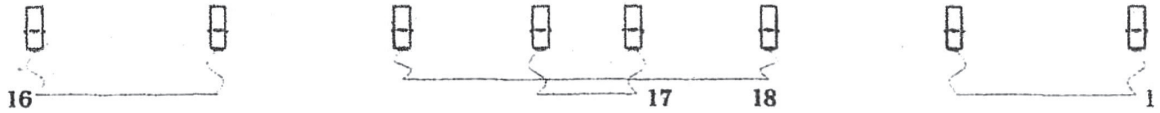

SAYAKAホール（大阪狭山市文化会館） 大ホール フロア回路図

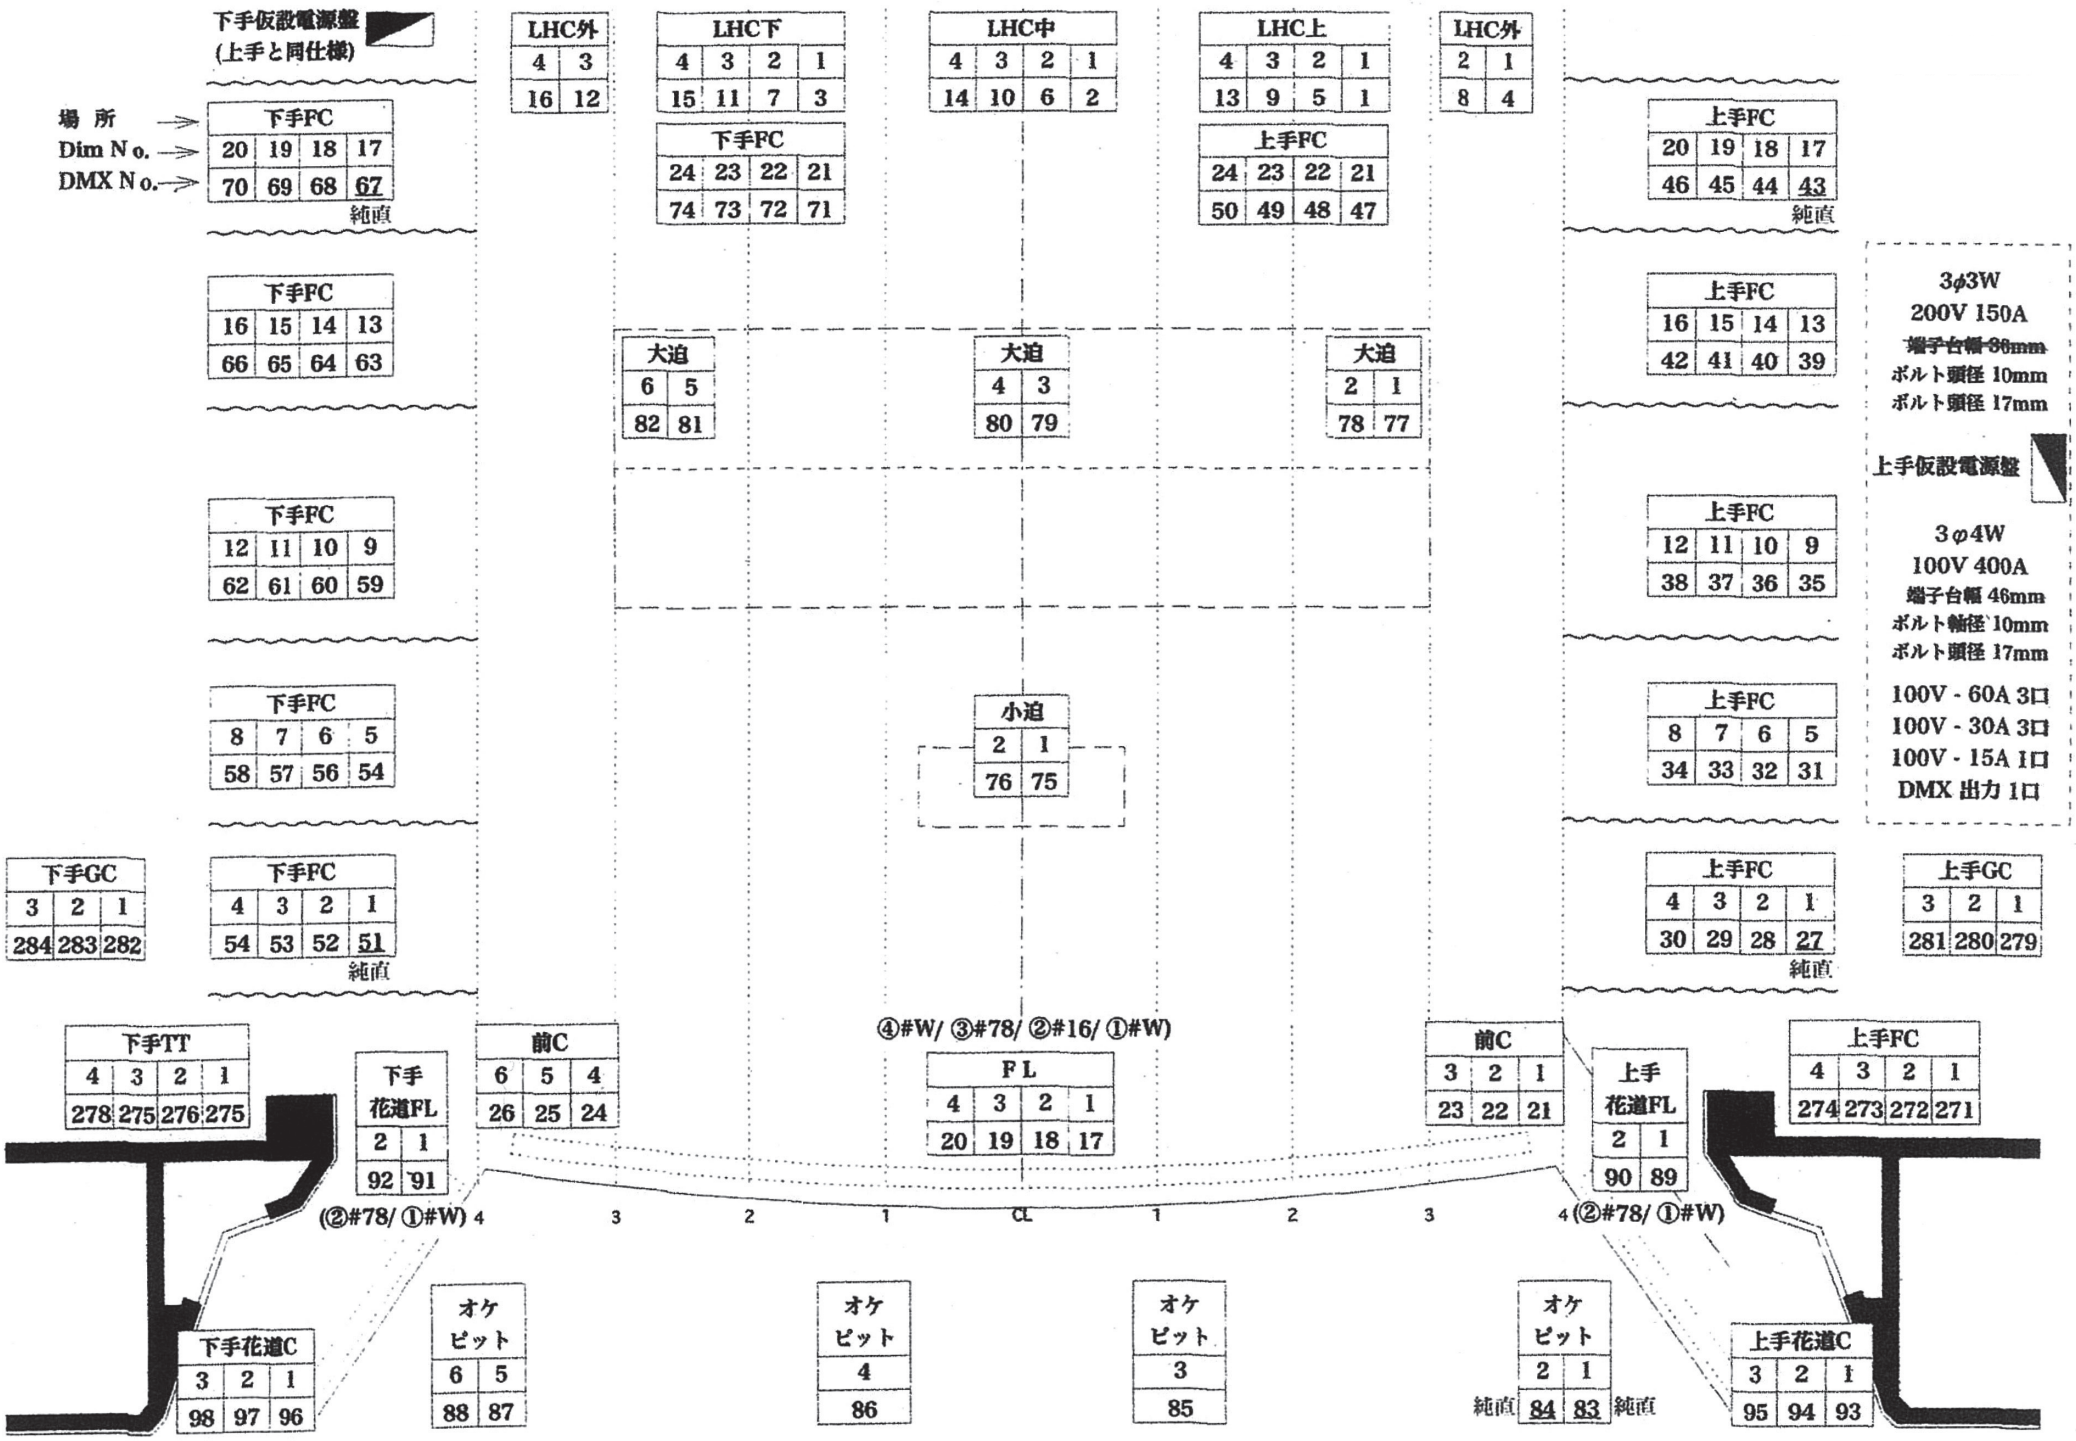

SAYAKAホール（大阪狭山市文化会館）

大ホール 音響反射板照明及び客席照明回路図

天井反響板

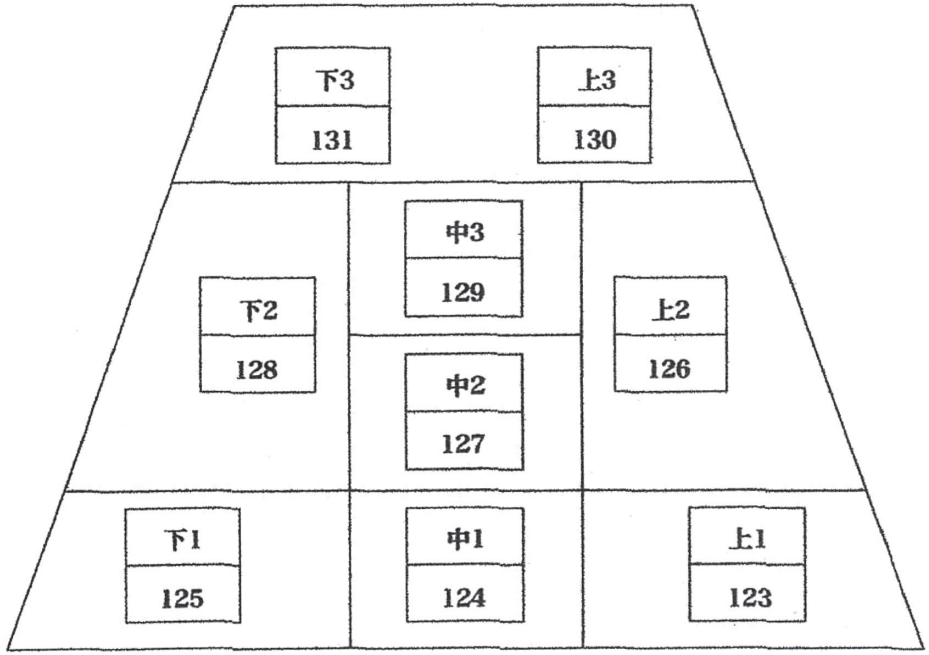

客席サイドI 下手残響カーテンUL		
1~4列	5~6列	7~9列
1	2	3
400	401	402

客席サイド2 上手残響カーテンUL		
1~4列	5~6列	7~9列
1	2	3
403	404	405

客席DL									
1F前ブロック頭上				中央通路頭上		2F頭上			
1		2		3		4		5	
上	下	上	下	上	下	上	下	上	下
1	2	1	2	1	2	1	2	1	2
385	386	387	388	389	390	391	392	393	394

客席サイド3 両側残響カーテンDL
406

サウンドロック 客席前室 x6カ所
407

2階客席下DL				
上1	下1	上2	下2	最後列
1	2	3	4	5
395	396	397	398	399

親子室下上
408